


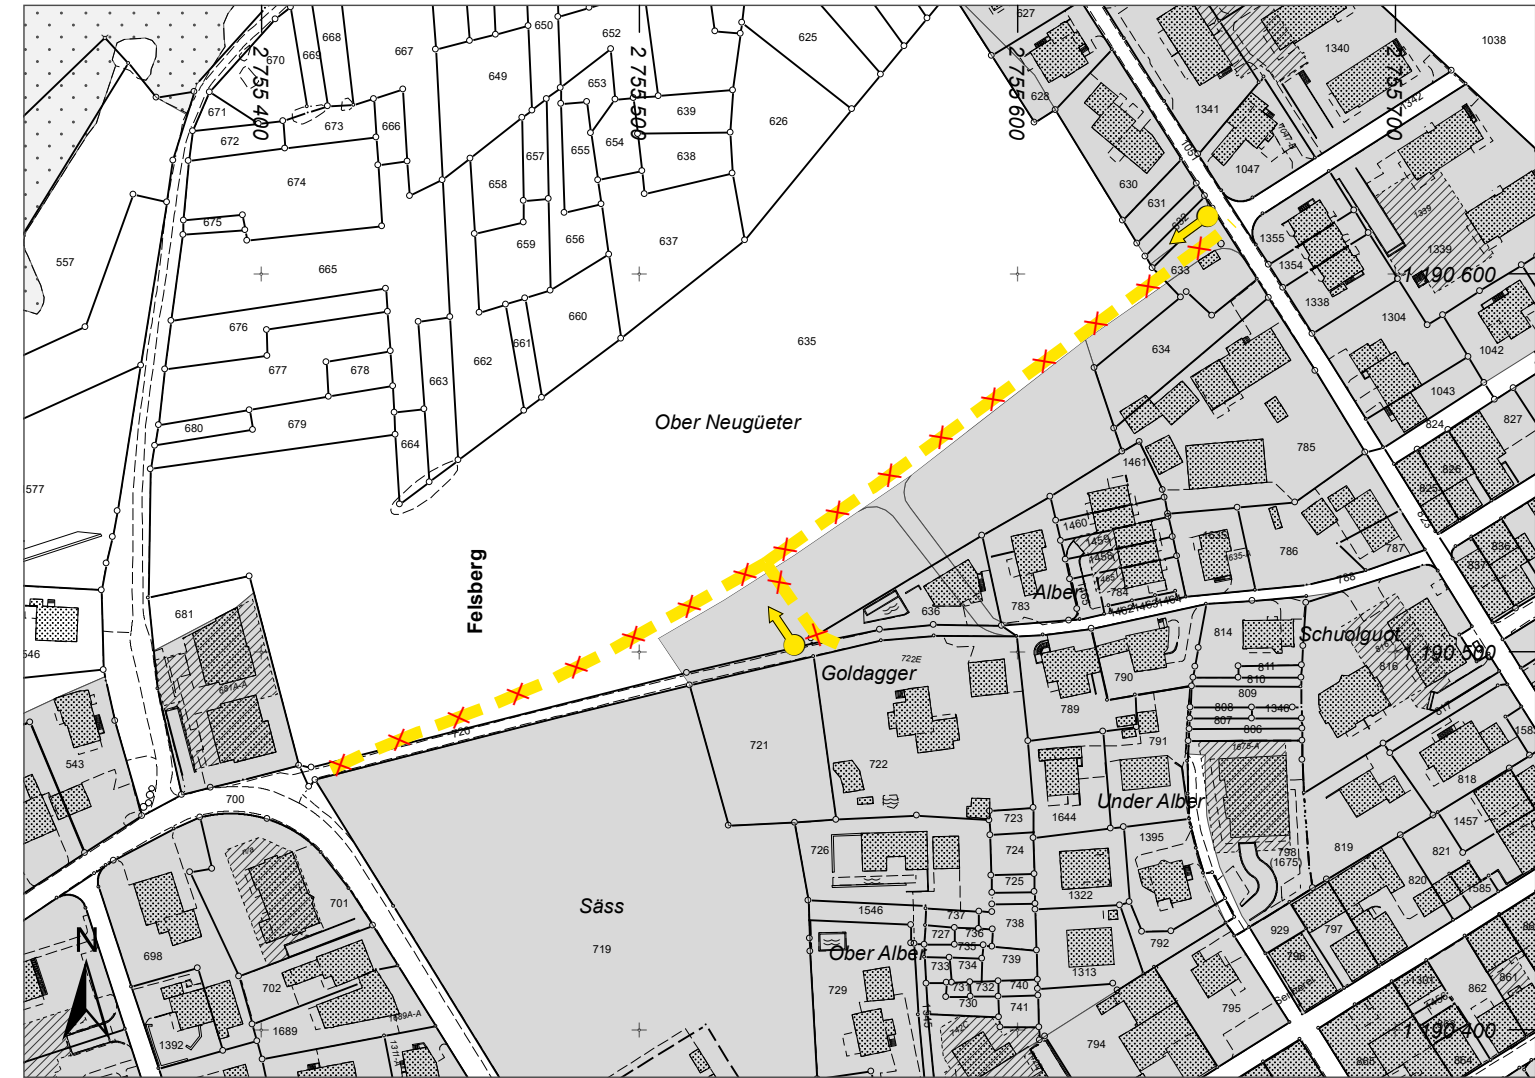

Kanton Graubünden
Gemeinde Felsberg

Genereller Erschliessungsplan 1:2000

Urnenabstimmung



Von der Urnenabstimmung angenommen am: _____

Der Gemeindepräsident: _____


Der Gemeindeschreiber: _____

Von der Regierung genehmigt am: _____

RB: _____

Der Präsident: _____

Der Kanzleidirektor: _____

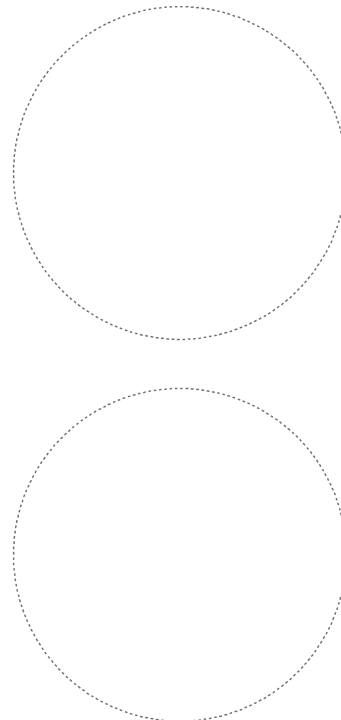

Festlegung

bestehend

geplant



Anschlusspunkt private Erschliessungsstrasse

Festlegung aufheben



Öffentliche Erschliessungsstrasse

Art. 45 KRG

Informative Inhalte

Orientierend

Bauzone

Wald

WaG/KWaG

WaG Bundesgesetz über den Wald
KWaG Kantonales Waldgesetz
KRG Kantonales Raumplanungsgesetz

Plandatum: 3. Mai 2024 / Bearbeitung: tb

Amtliche Vermessung (AV), Kanton Graubünden, 3. Mai 2024
Nutzungsplanung rechtskräftig (NUP), 03. Mai 2024

Stauffer & Studach Raumentwicklung

Stauffer & Studach AG | Alexanderstrasse 38 | CH-7000 Chur
+41 81 258 34 44 | info@stauffer-studach.ch | www.stauffer-studach.ch